


■ Grundriss Obergeschoss

Planunterlage wurde auf Grundlage von Bestandsplänen und Kontrollmaßen erstellt

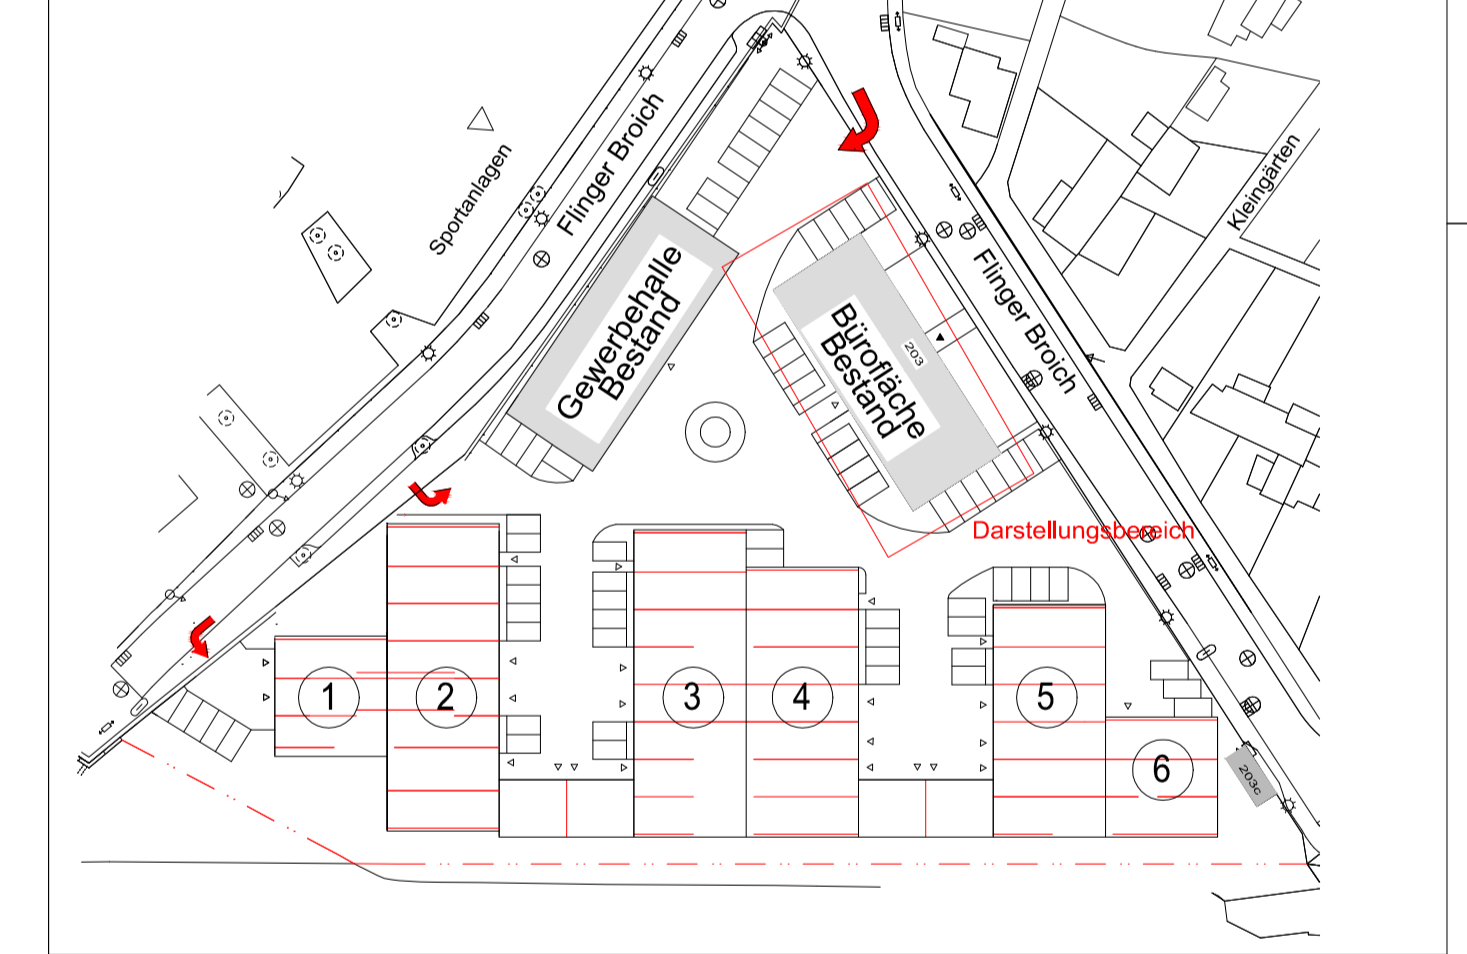

index	datum	gez.	gep.	änderungen

Verwaltungsgebäude

Bestehendes Verwaltungsgebäude
Flinger Bröich 203 in Düsseldorf

Michael Kesting
Königsallee 36
40212 Düsseldorf

datum freigabe erteilt

Grundriss Obergeschoss

architekt

planconcept1
innovative architektur
planung
koordinierung
projektsteuerung

Venloer Str.188
41462 Neuss
fon: 02131 - 40 24 295
02131 - 51 21 747
fax: 02131 - 40 24 296
02131 - 51 21 757
email: info@planconcept1.de
www.planconcept1.de

projekt nr pc1100/11	maßstab 1 : 50	gez PS	datum 15.04.2013	plan nr A-100-70.03.50.13	ix --
-------------------------	-------------------	-----------	---------------------	------------------------------	-------

Blattgröße 1,15 x 0,66