


Alle DIN-Vorschriften der einzelnen Gewerke sind zu beachten und es sind nur Fachfirmen mit Sachverstand auf der Baustelle einzusetzen.  
 Alle Arbeiten müssen dem "Neusten Stand der Technik" entsprechen.  
 DESER PLAN GILT NUR IN VERBINDUNG MIT DER STATISCHEN-BERECHNUNG, DEN DAZU GEBÖRIGEN PLÄNEN, DEM WÄRMESCHUTZNACHWEIS (ENEc) UND DEM SCHALLSCHUTZNACHWEIS. UNSTIMMIGKEITEN BZW. DIFFERENZEN SIND DER ÖRTLICHEN BAULEITUNG SOFORT MITZUTEILEN UND ZU KLÄREN.  
 SAMTLICHE MARE SIND AUF DER BAUSTELLE VERANTWÖRTLICH ZU PRÜFEN.  
 DIE ANGEGEBENEN BRÜSTUNGSHÖHEN BEZEICHNEN OK-FERTIGE FENSTERBANK AB OKFF.  
 ALLE NICHTTRAGENDEN WÄNDE NACHTRÄGLICH HOCHMAUERN UND WEICH UNTERSCHIEDEN.  
 DER UNTERNEHMER IST VERPFLICHTET, IN ALLEN GESCHOSSEN METERRISSE ANZULEGEN, DIE AUCH NACH AUSFÜHRUNG DER PUTZARBEITEN NOCH SICHTBAR SIND.  
 SCHUTZGERÜSTE AN TREPPEN, DECKENÖFFNUNGEN UND SONSTIGEN ABSTÜRZSTELLEN SIND VOM UNTERNEHMER ANZUBRINGEN UND SO LANGE ZU BELASSEN, BIS DIE DURCH ENTGÜLTIGE ERSETZT WERDEN.  
 VERKLEIDUNG DER SCHÄCHTE MIT GIPSKARTON-STANDERWERK, SCHÄCHTE MIT MINERALWOLLE VOR DEM SCHLIEßEN AUSSTOPFEN. DECKENDURCHBRÜCHE VOR ERSTELLUNG DES STANDERWERKS AUSBEITERN.  
 Die nötigen Durchbrüche für die Elektro- und Heizung/Sanitärinstallationen sind mit dem beauftragten Firmen und der Örtlichen Bauleitung zu Prüfen bzw. abzustimmen und endgültig festzulegen.

**Achtung:**  
 Alle Einbauteile zur Aussteifung und Befestigung der "HEBEL Wandplatten" und des "PENEDER Parabogdach" gem. den Schal- und Bewehrungsplänen des Statikbüros Dipl.-Ing. A. Heider.  
 Alle Fundamente sind auf tragfähigem Baugrund zu Gründen !!!  
 Siehe hierzu: das Bodengutachten vom 21.12.2012 der "Terra Umwelt Consulting GmbH"

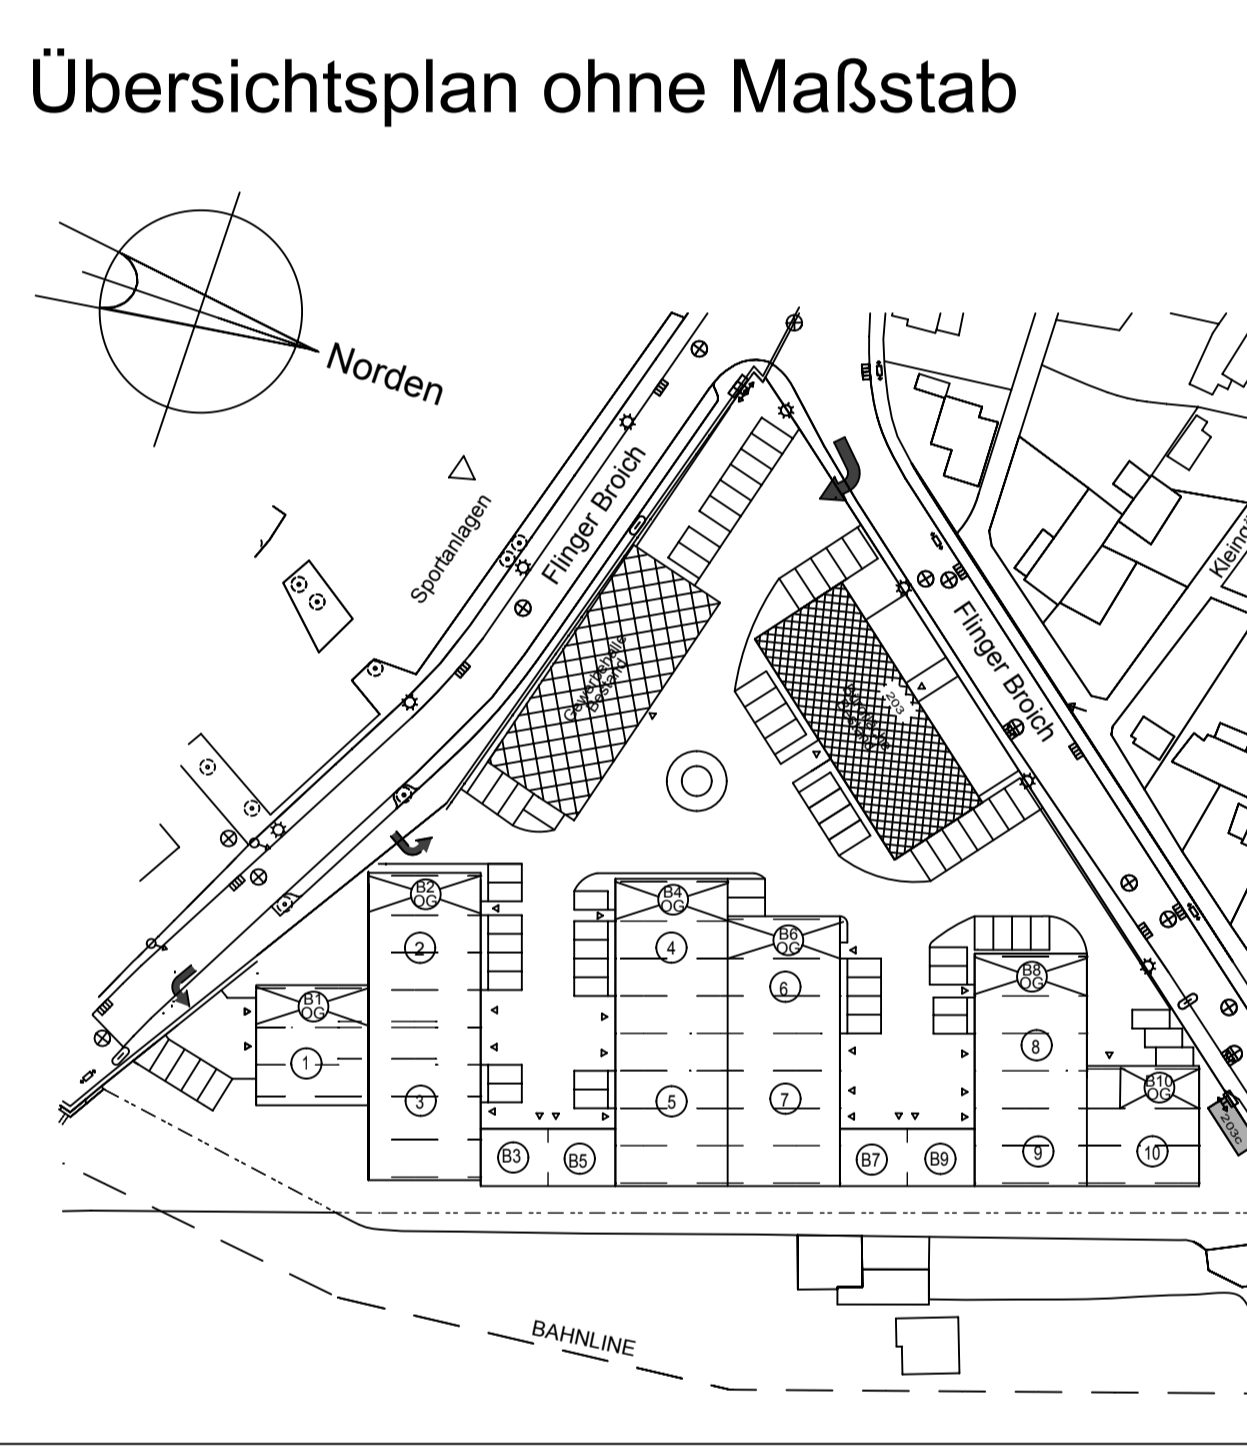

Die Übereinstimmung der vorliegenden Planung mit dem Brandschutzkonzept SV Stumpf CS 12-04-03 vom 08.09.2012 wird hiermit versichert.

Geplante Höhe Neubaumaßnahme OKFF EB = 40,50 NN = +/- 0,00

**Legende**


d			
c	14.07.13	PS	PS
b	24.04.13	PS	PS
a			
index	datum	gez.	gep.

**Ausführungsplan**  
 Neubau eines Handwerkerhofes  
 Flinger Bruch 203 in 40237 Düsseldorf  
 Gemarkung Flinger; Flur 15; Flurstücke 10,21

bauherr  
 Michael Kesting  
 Hoffeldstr.85  
 40235 Düsseldorf

Halle 5+6 Einheit:8,9+10  
 Grundrisse EG

**Brandabschnitt 3**

architekt  
 planconcept1  
 innovative architektur  
 planung  
 koordinierung  
 projektüberwachung

Venloerstr.188  
 41462 Neuss  
 fon: 02131 - 40 24 298  
 02131 - 51 21 747  
 fax: 02131 - 40 24 298  
 02131 - 51 21 757  
 email: info@planconcept1.de  
 www.planconcept1.de