



Obergeschoss  
Büroeinheit 4

HALLE 3

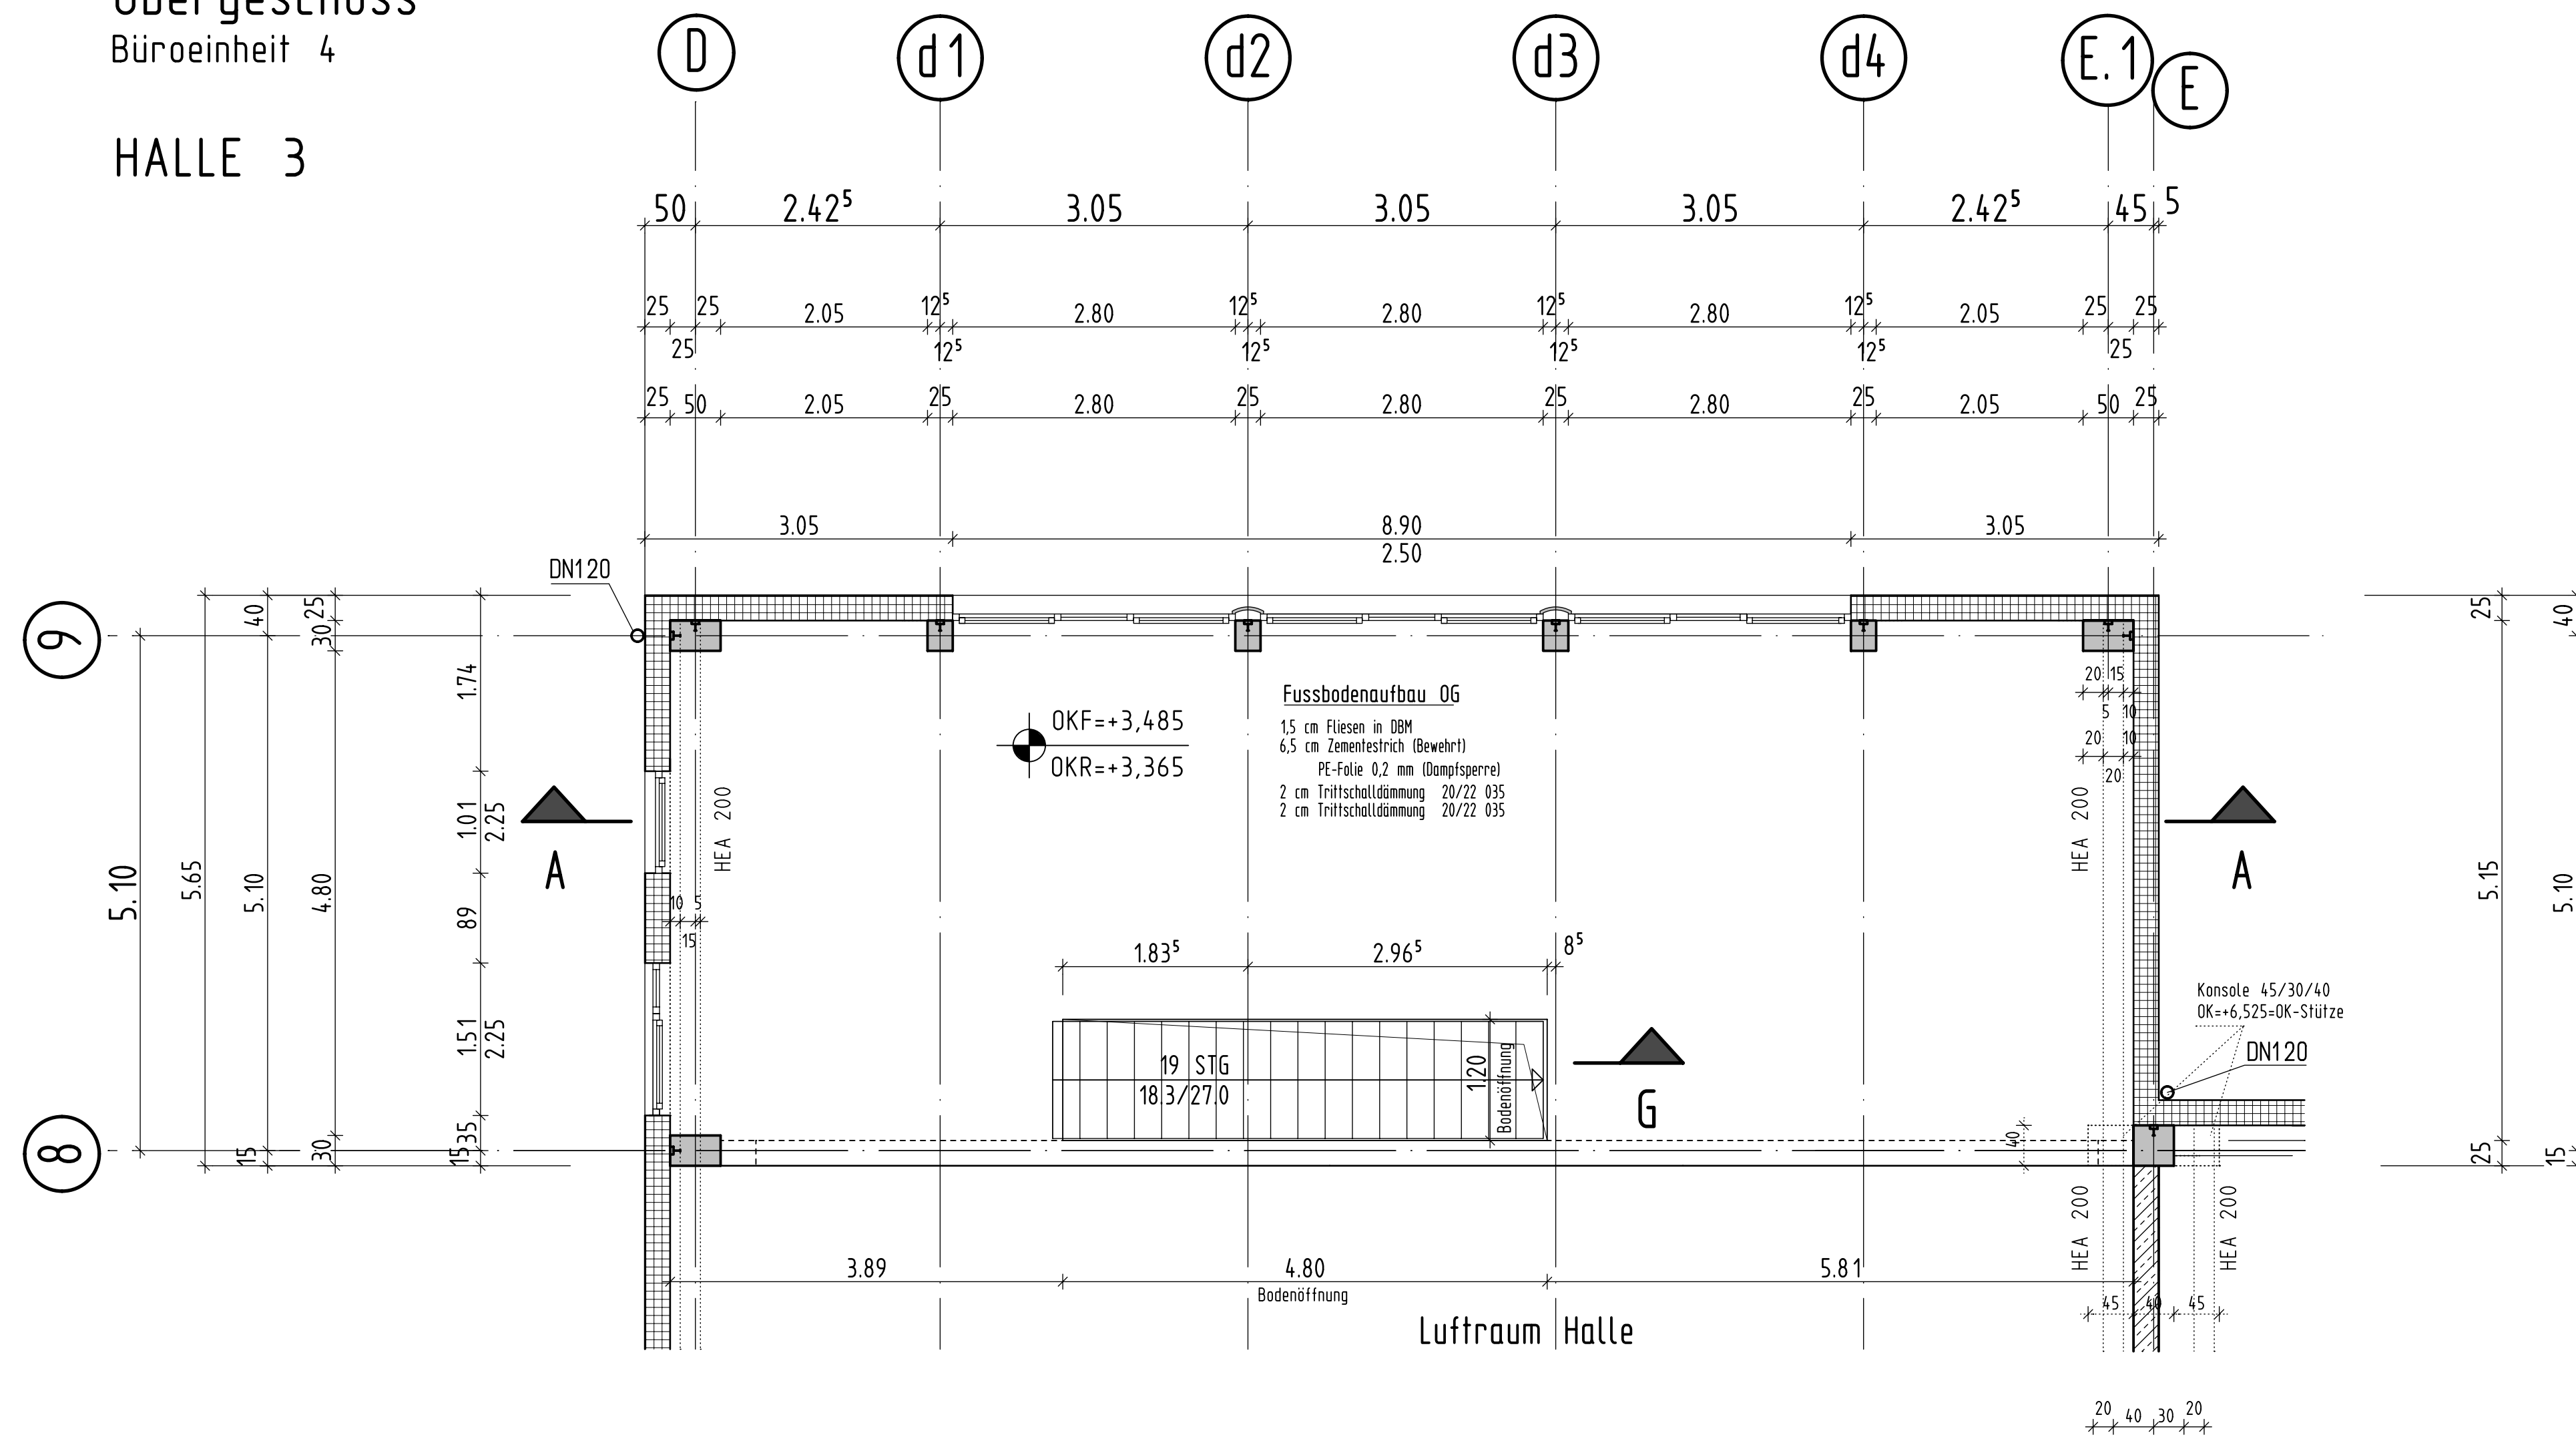

Obergeschoss  
Büroeinheit 5

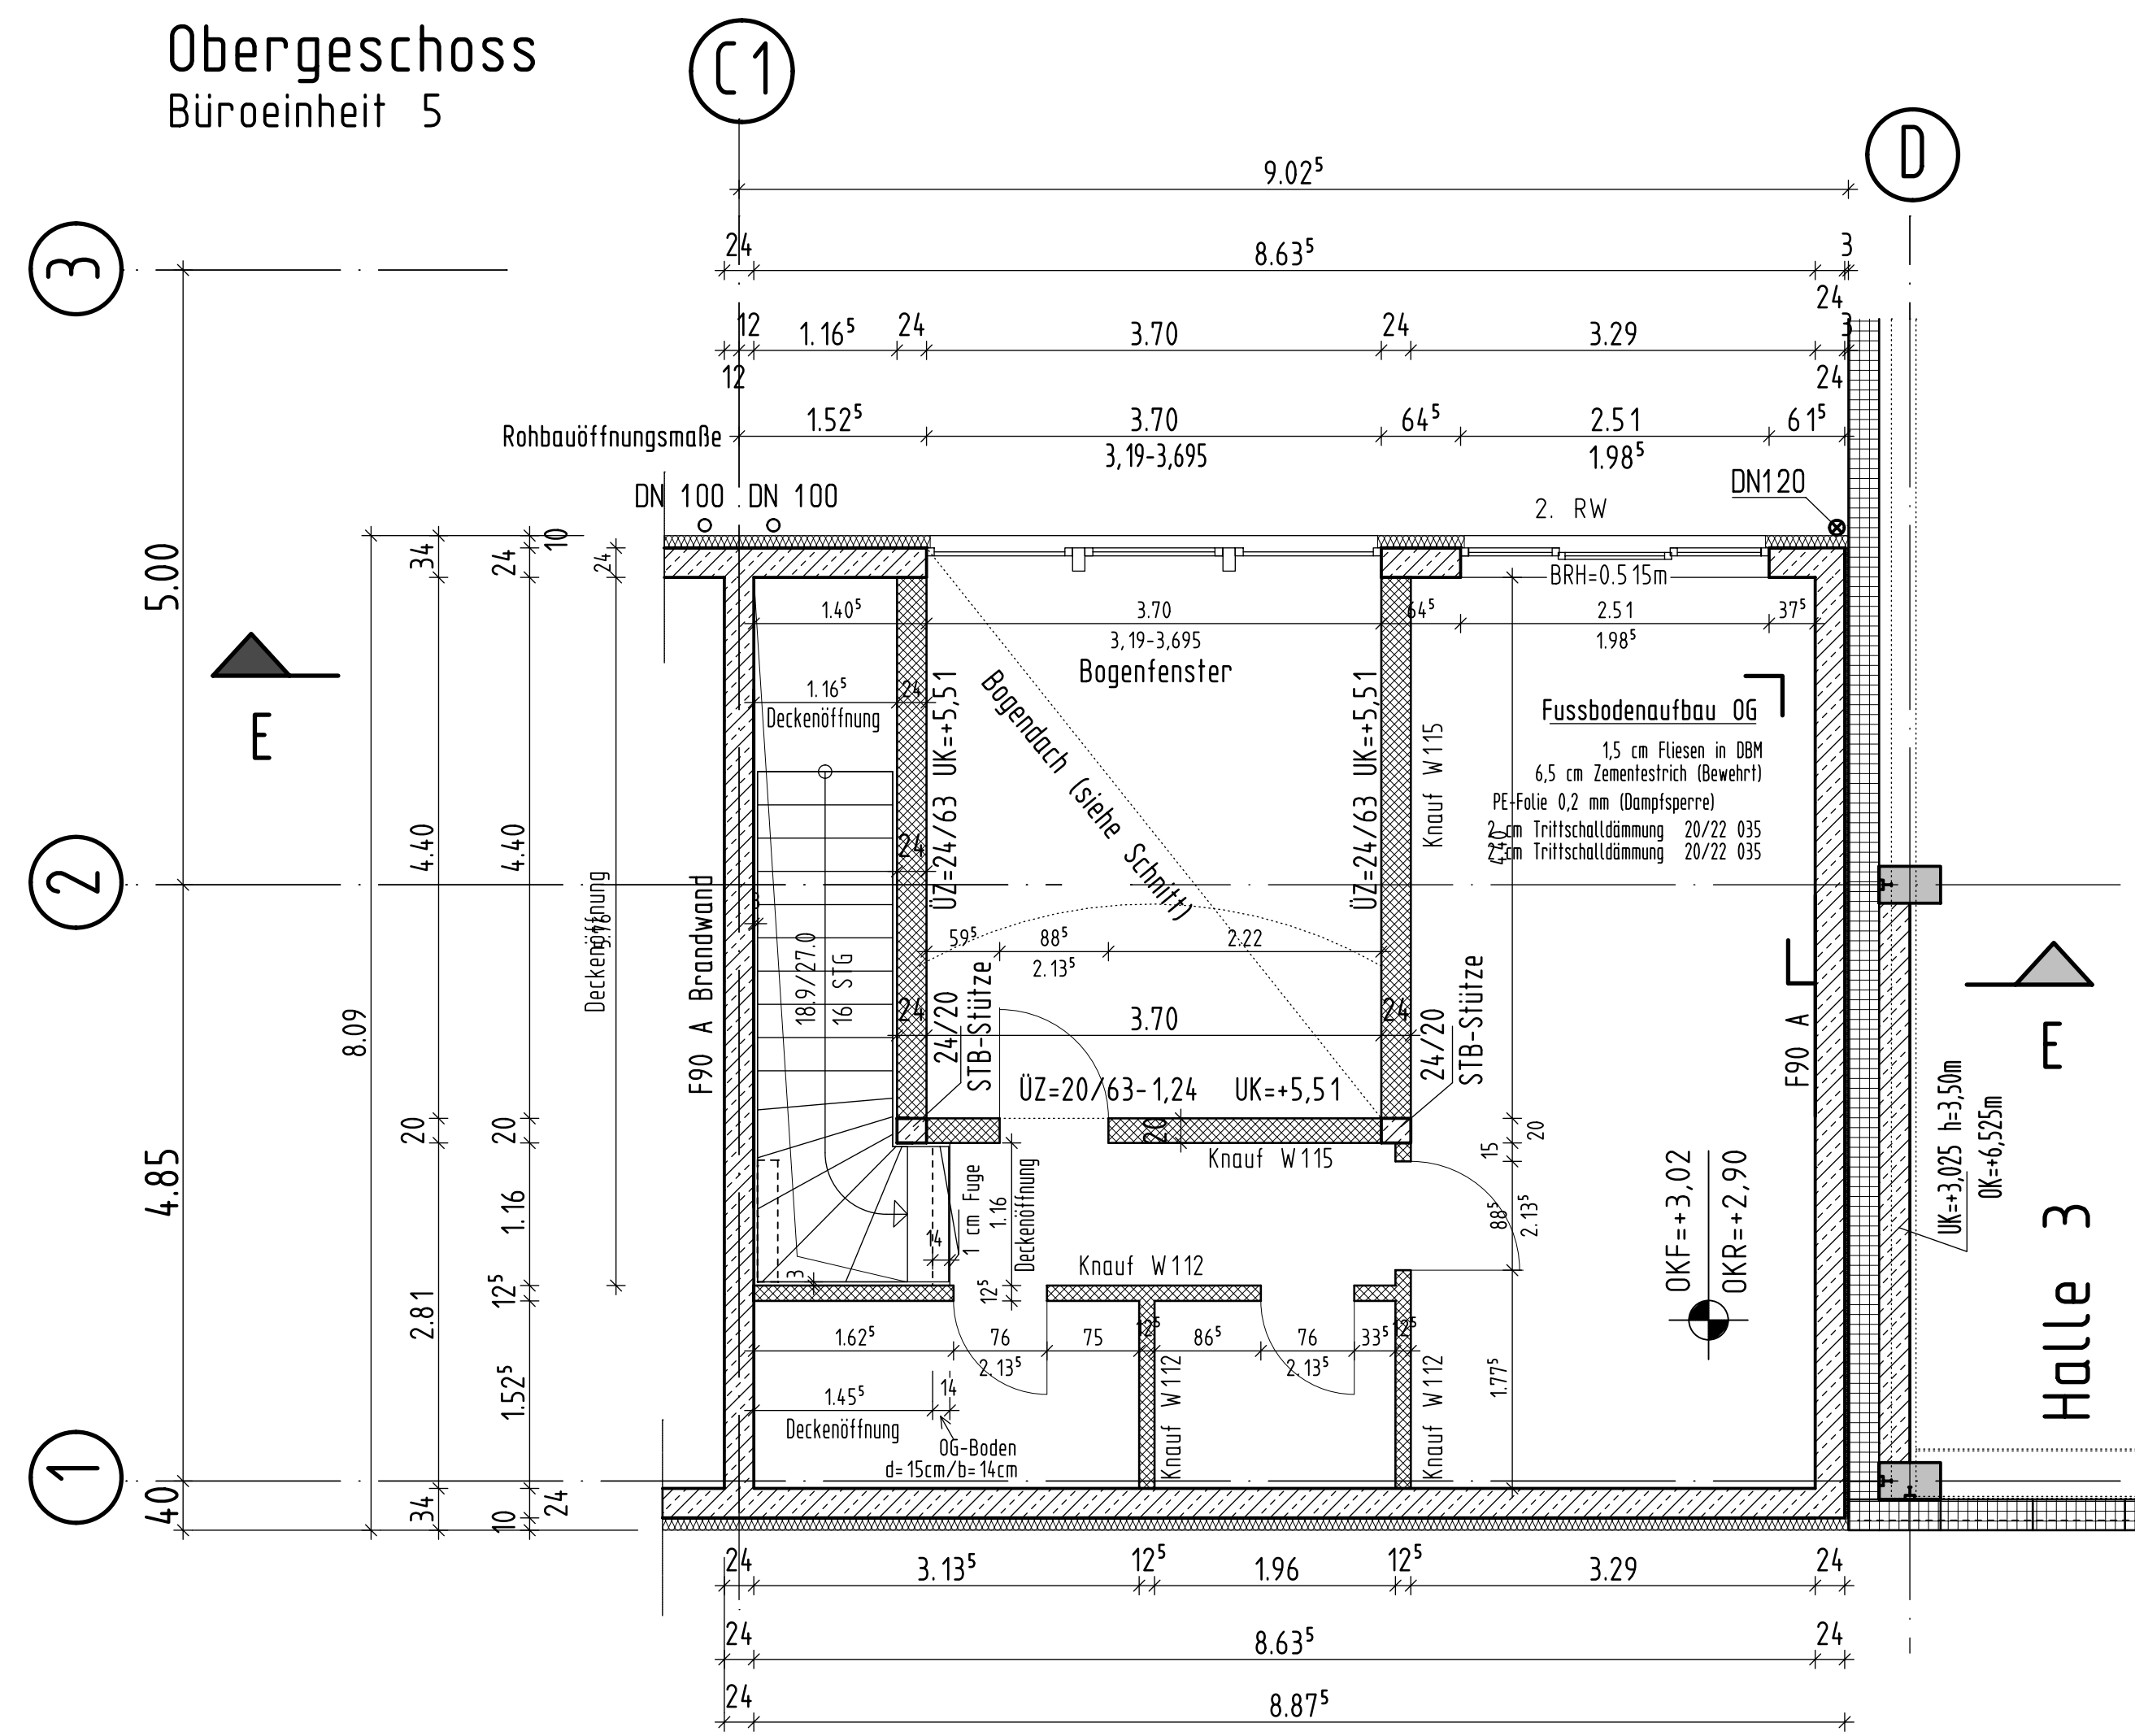


Achtung:

Alle Einbauteile zur Aussteifung und Befestigung der "HEBEL Wandplatten" und des "PENEDER Parabogendach" gem. den Schal- und Bewehrungsplänen des Statikbüros Dipl.-Ing. A. Heider.

Alle Fundamente sind auf tragfähigem Baugrund zu Gründen !!!  
Siehe hierzu: das Bodengutachten vom 21.12.2012 der "Terra Umwelt Consulting GmbH"

Übersichtsplan ohne Maßstab

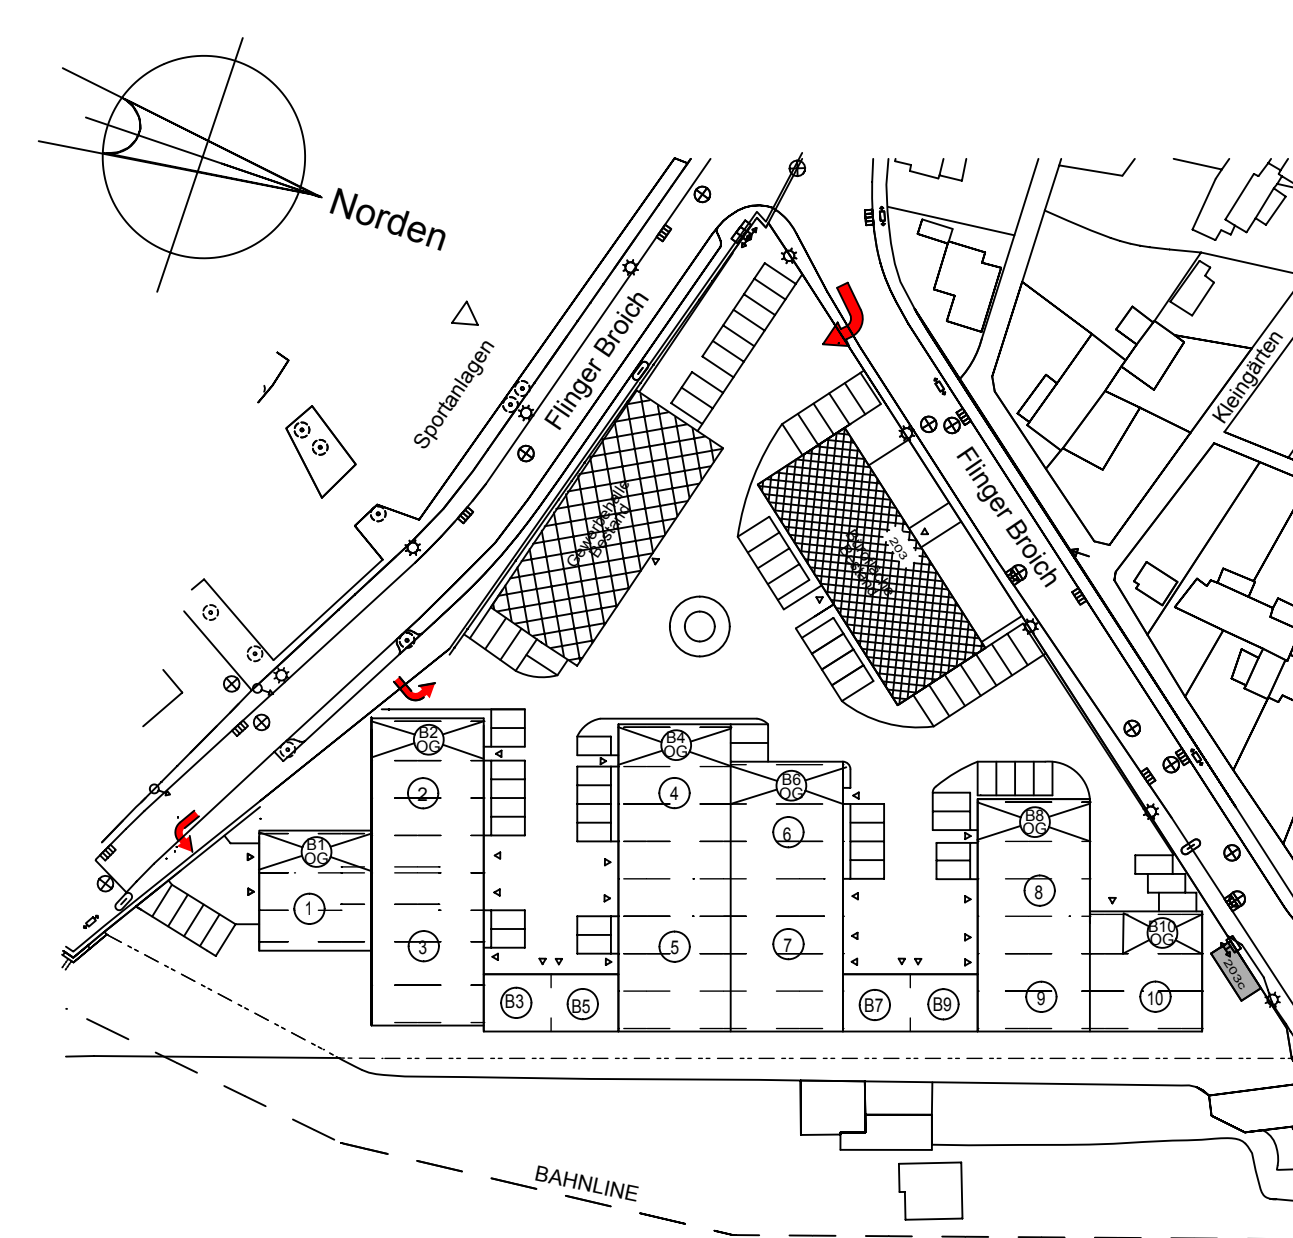


Die Übereinstimmung der vorliegenden Planung mit dem Brandschutzkonzept SV Stumpf CS 12-04-03 vom 08.09.2012 wird hiermit versichert.


Geplante Höhe Neubaumaßnahme OKFB EG = 40,50 NN = +/- 0,00

Obergeschoss  
Büroeinheit 6

HALLE 4

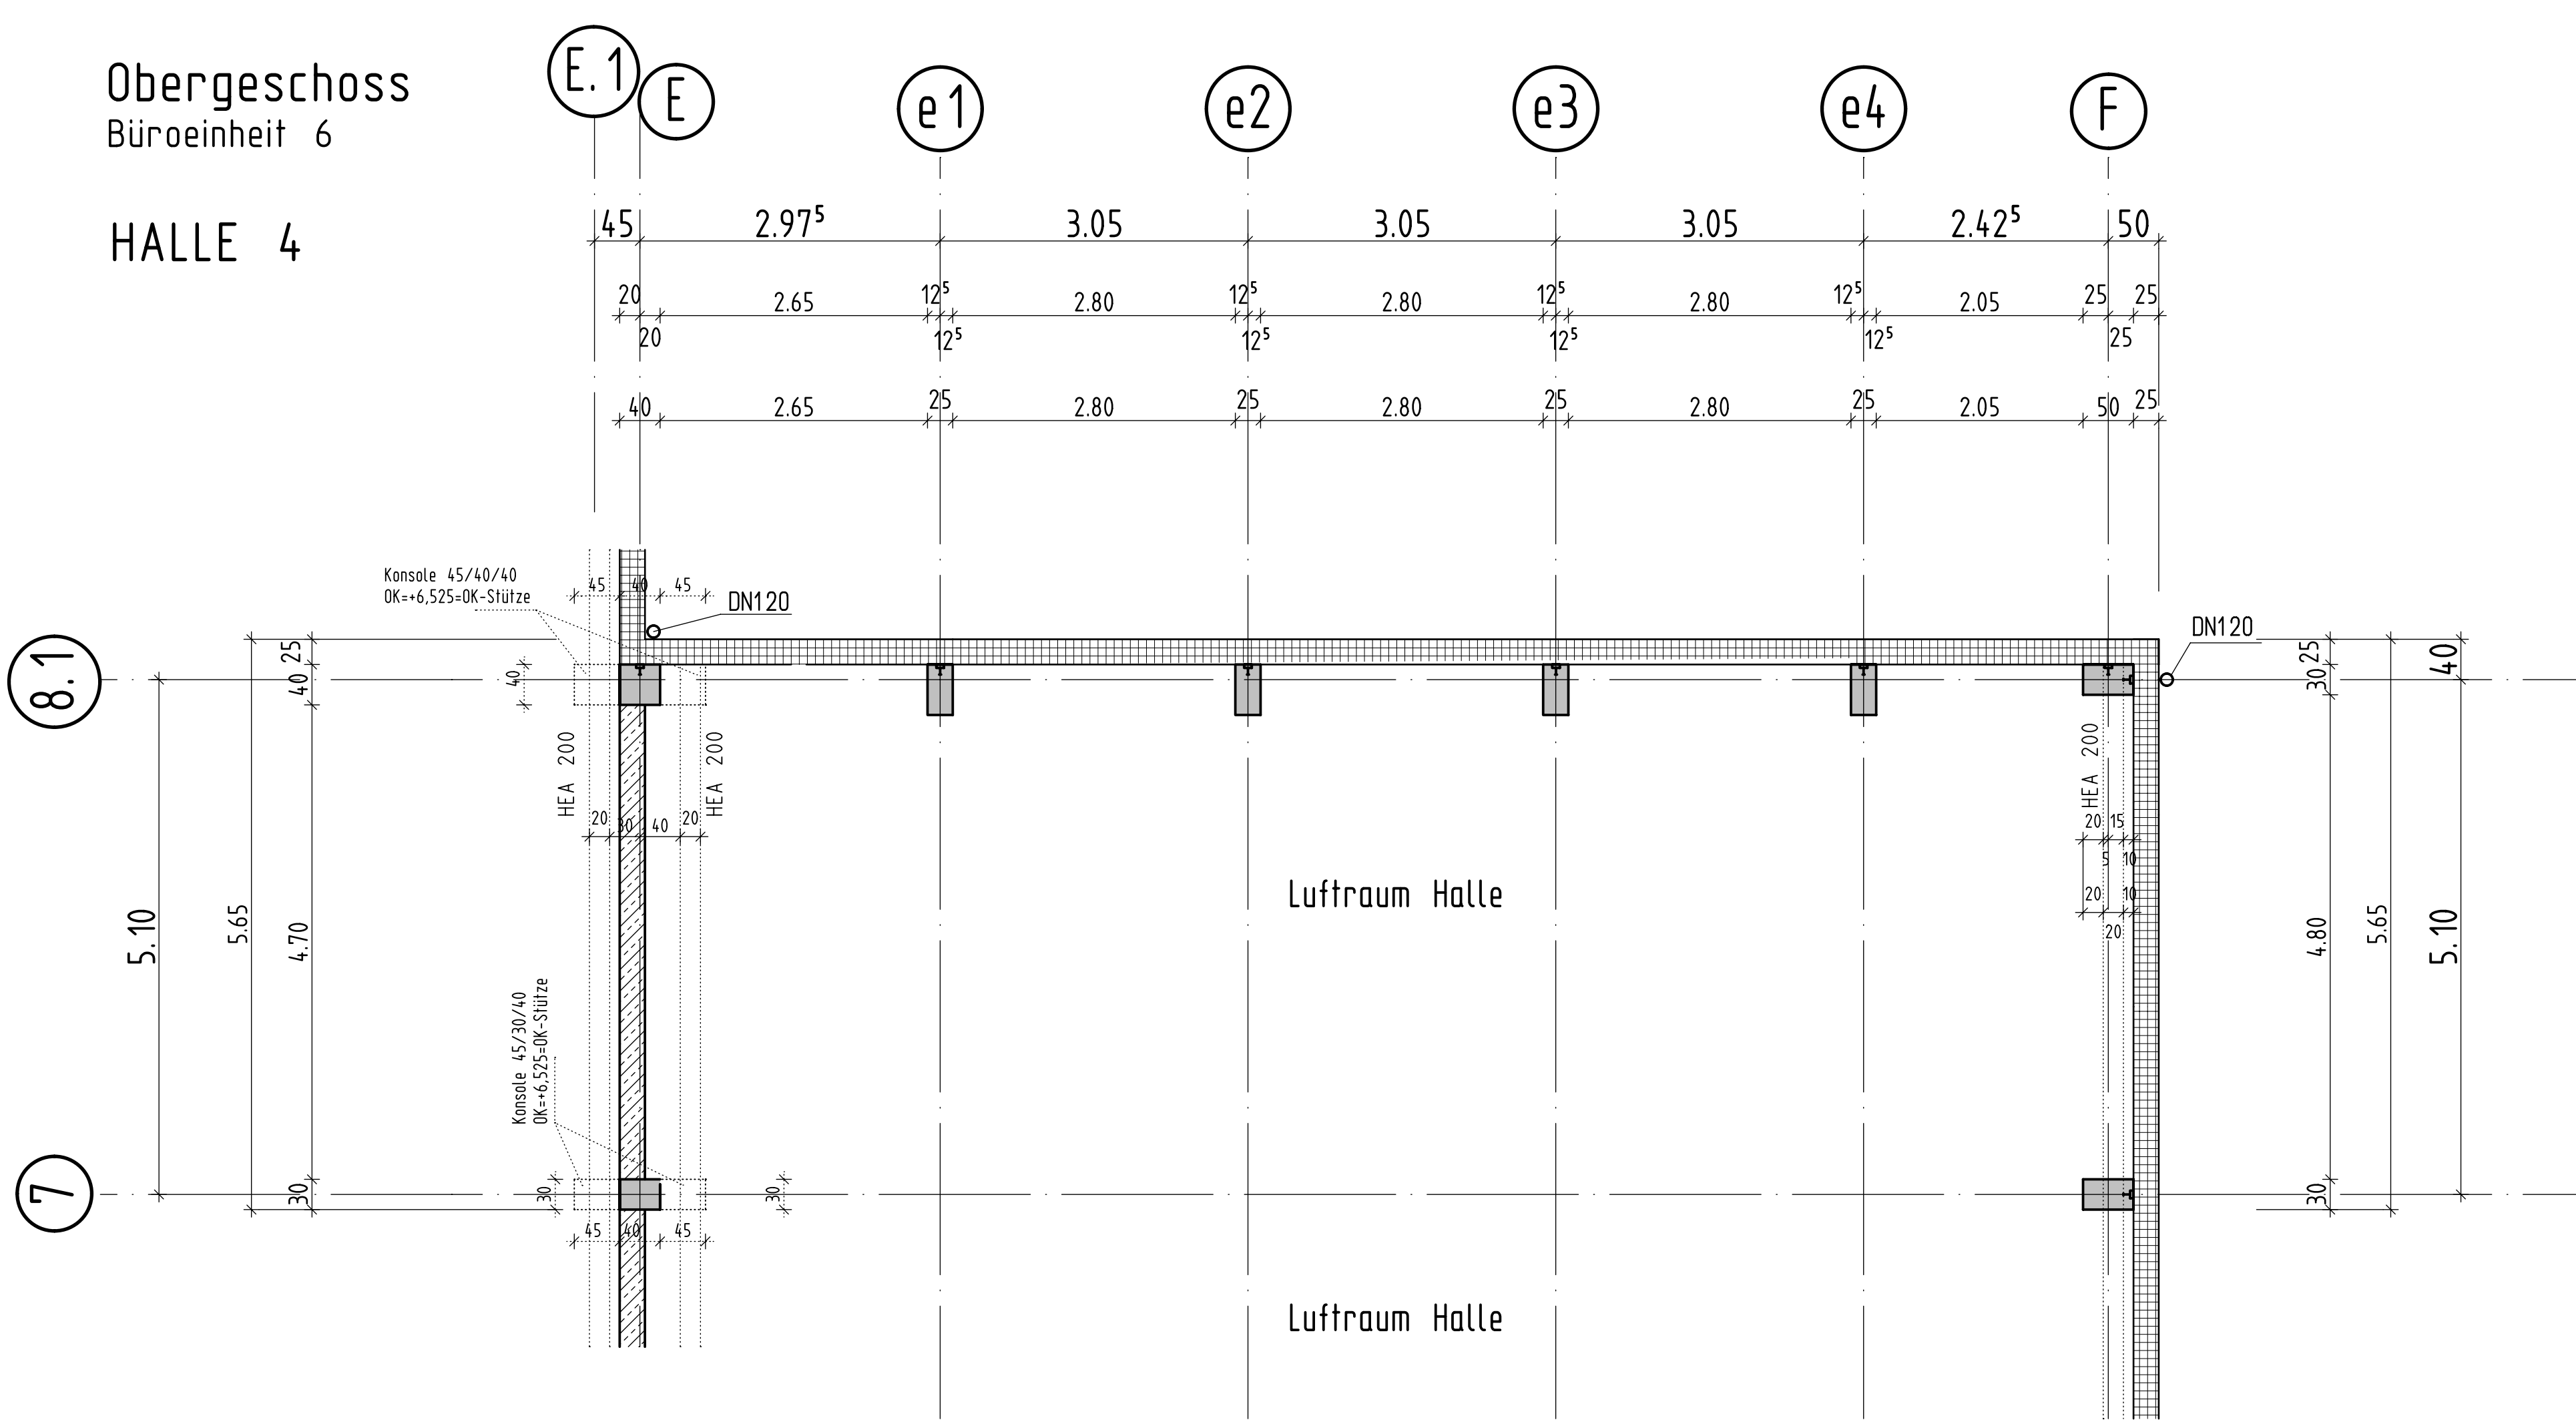

Obergeschoss  
Büroeinheit 7

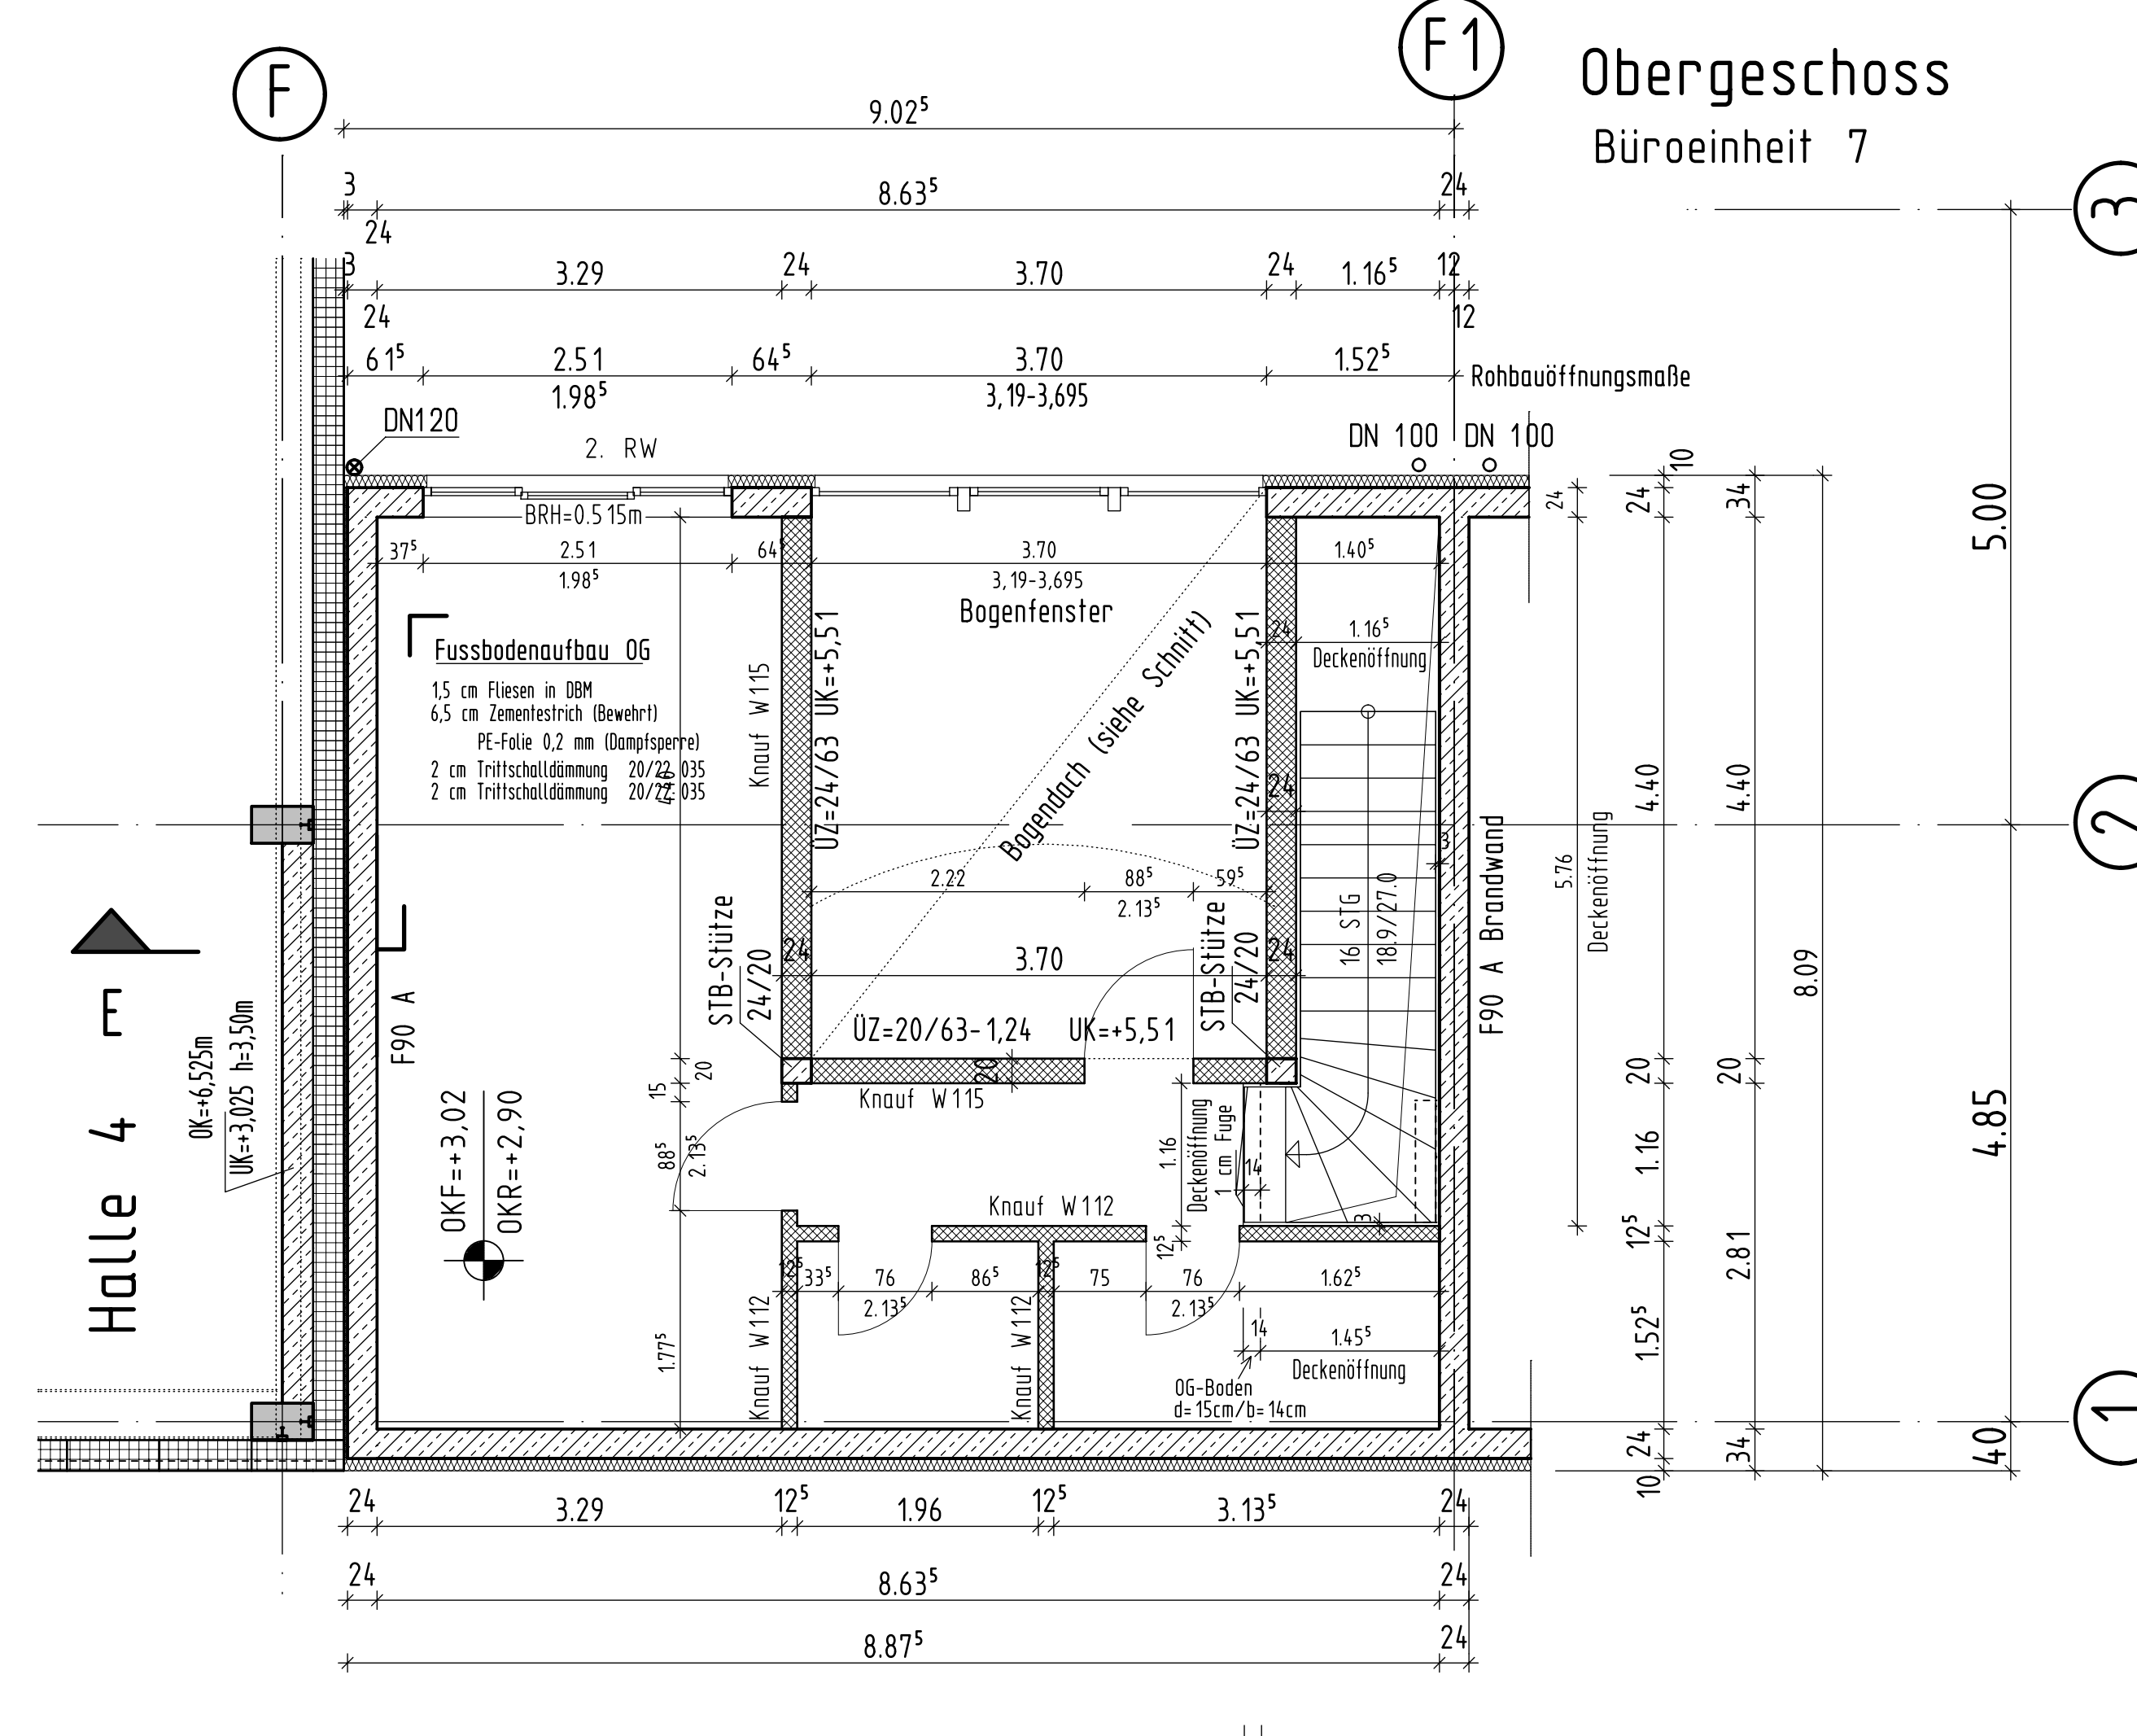

Legende

- Mauerwerk KS gem. Statik
- Wand Stahlbeton gem. Statik
- Stahlbetonfertigteile Stützen+Fundamente
- Porenbeton Wandplatten
- Stahlfaserbeton Laserschiff Bodenplatte
- Metallständerwand

d	datum	gez.	gep.	änderungen
c	11.09.13	PS	PS	Auflager viertel-gewendelte Treppe
b	14.07.13	PS	PS	Änderungswunsch
a	24.04.13	PS	PS	Überarbeitet

Ausführungsplan  
Neubau eines Handwerkerhofes  
Flinger Broich 203 in 40237 Düsseldorf  
Gemarkung Flingern; Flur 15; Flurstücke 10,21

bauherr	Michael Kesting Hoffeldstr.85 40235 Düsseldorf	Halle 3+4 Einheit:4,5,6+7 Grundrisse OG
---------	--	--

Brandabschnitt 2

architekt **planconcept1**  
innovative architektur  
planung  
koordination  
projektsteuerung  
bauplanungs gmbh

Venloerstr.188  
41462 Neuss  
fon: 02131 - 40 24 295  
02131 - 51 21 747  
fax: 02131 - 40 24 296  
02131 - 51 21 757  
email:  
info@planconcept1.de  
www.planconcept1.de

projekt nr	maßstab	gez	datum	plan nr
pc 100/11	1 : 50	PS	08.04.2013	A 02.1